
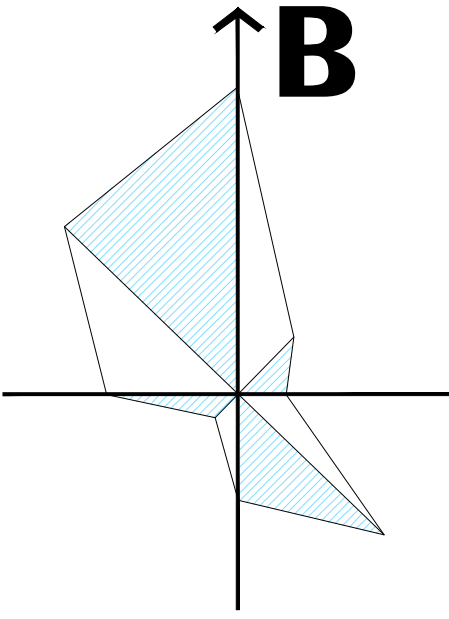


CHÚ THÍCH:

KÝ HIỆU	NỘI DUNG
	TUYẾN CỐNG THOÁT NƯỚC MƯA
	CỐNG QUA ĐƯỜNG
	CỬA XÃ
	TUYẾN CỐNG NƯỚC THẢI
	VỊ TRÍ XỬ LÝ NƯỚC THẢI
	ỐNG HDPE DN110
	ỐNG HDPE DN63
	TRẠM CẤP NƯỚC
	TUYẾN ĐIỆN 22kV
	TUYẾN ĐIỆN CHIẾU SÁNG
	TRẠM BIẾN ÁP
	RANH GIỚI KHU VỰC QUY HOẠCH
	RANH CỤM CÔNG NGHIỆP ĐÃ PHÊ DUYỆT
	RANH VỊ TRÍ ĐIỀU CHỈNH CỤC BỘ
	RANH ĐẦU TƯ HẠ TẦNG ĐẦU NỐI
	TÌM ĐƯỜNG
	TÊN ĐƯỜNG QUY HOẠCH

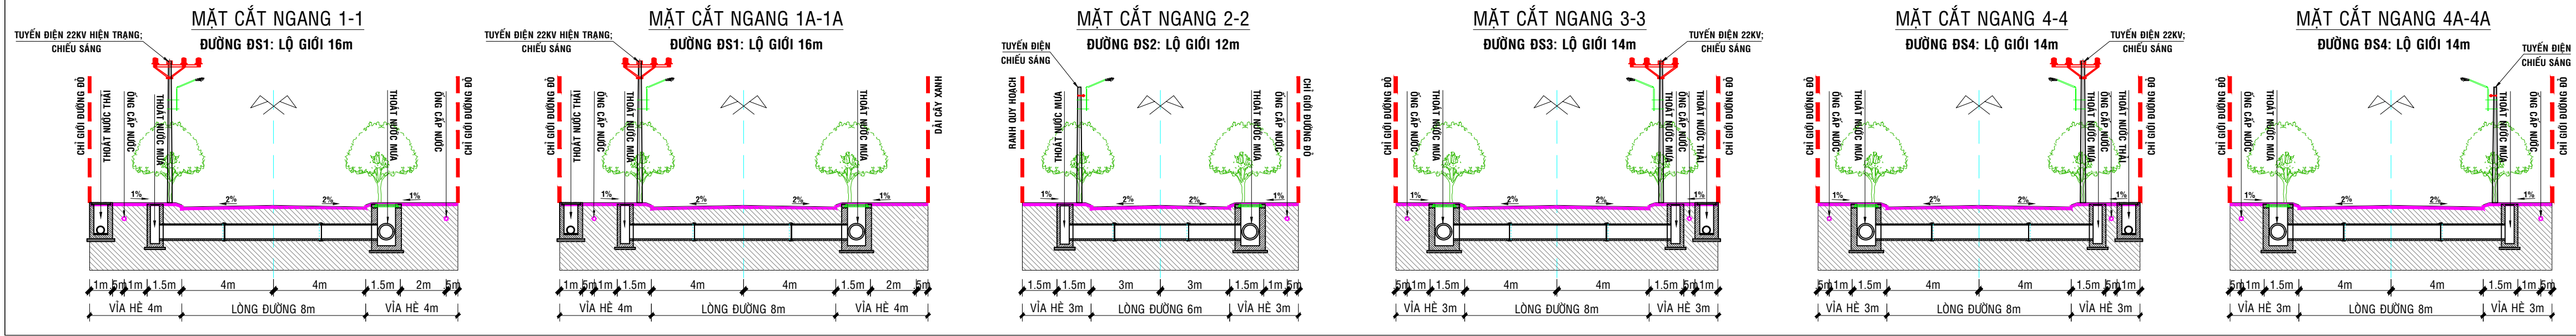

0 40 80 160M

CƠ QUAN PHÊ DUYỆT:
ỦY BAN NHÂN DÂN TỈNH BÌNH ĐỊNH

KÈM THEO QUYẾT ĐỊNH SỐNGÀY.....THÁNGNĂM 2023

CƠ QUAN THẨM ĐỊNH:
SỞ XÂY DỰNG BÌNH ĐỊNH

KÈM THEO TỜ TRÌNH SỐNGÀY.....THÁNGNĂM 2023

CHỦ ĐẦU TƯ:
ỦY BAN NHÂN DÂN HUYỆN TÂY SƠN

KÈM THEO TỜ TRÌNH SỐNGÀY.....THÁNGNĂM 2023

ĐỒ ÁN ĐIỀU CHỈNH, MỞ RỘNG QUY HOẠCH CHI TIẾT XÂY DỰNG TỶ LỆ 1/500

**CỤM CÔNG NGHIỆP GÒ CÂY,
XÃ BÌNH THÀNH, HUYỆN TÂY SƠN**
ĐỊA ĐIỂM: XÃ BÌNH THÀNH, HUYỆN TÂY SƠN

**BẢN ĐỒ QUY HOẠCH HẠ TẦNG KỸ THUẬT
TỔNG HỢP ĐƯỜNG DÂY ĐƯỜNG ống**

BẢN VẼ: QH 10/... GHÉP: 01 A0 TỶ LỆ: 1 / 2000 NGÀY/...../2023

THỂ HIỆN	KS. DINH THÀNH NHƠN
THIẾT KẾ	
CHỦ TRÌ	KTS. NGÔ QUỐC BÌNH
QUẢN LÝ KT	
CHỦ NHIỆM	

GIÁM ĐỐC

KTS. NGÔ QUỐC BÌNH

**CÔNG TY TNHH
KHUÊ VĂN CÁC**
ĐỊA CHỈ: 86 LÝ THÁI TỐ, P. QUANG TRUNG, TP. QUY NHƠN, TỈNH BÌNH ĐỊNH
ĐIỆN THOẠI: 0913612009 - 0905382935 - EMAIL: Ctykhuevancac@gmail.com

ĐỒ ÁN ĐIỀU CHỈNH, MỞ RỘNG QUY HOẠCH CHI TIẾT XÂY DỰNG TỶ LỆ 1/500
CỤM CÔNG NGHIỆP GÒ CÂY, XÃ BÌNH THÀNH, HUYỆN TÂY SƠN
BẢN VẼ: BẢN ĐỒ QUY HOẠCH HTKT - TỔNG HỢP ĐƯỜNG DÂY ĐƯỜNG ống QH 10