


HỆ THỐNG ĐƯỜNG VÀNH ĐAI KHU TRUNG TÂM PHẦN MỀM VÀ CÔNG VIÊN KHOA
HỌC THUỘC KHU ĐÔ THỊ KHOA HỌC VÀ GIÁO DỤC QUY HÒA

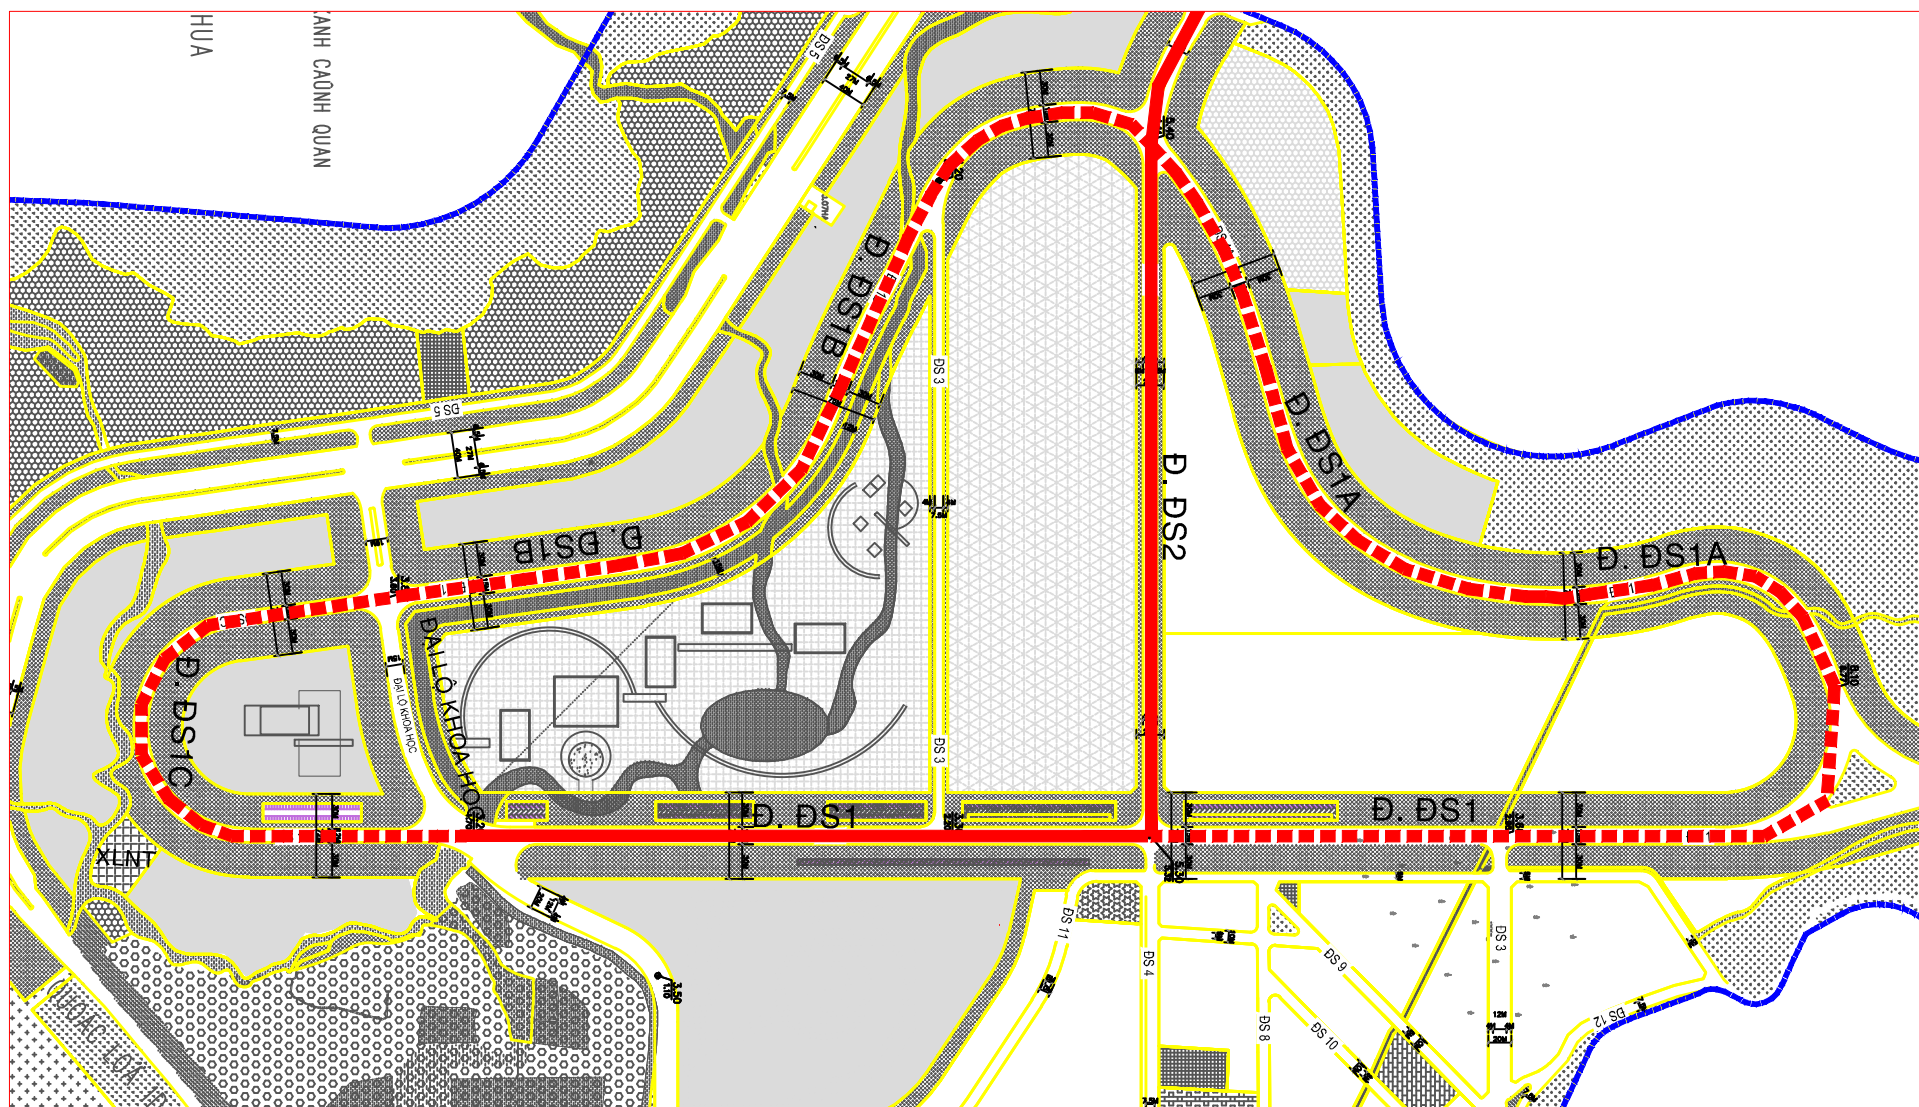

CÁC TUYẾN ĐƯỜNG ĐƯỢC ĐỀ XUẤT ĐẦU TƯ NỀN, MẶT ĐƯỜNG, CẦU CỐNG VÀ CÁC HẠNG MỤC HẠ TẦNG KỸ THUẬT: DS1, DS1A, DS1B, DS1C

CÁC TUYẾN ĐƯỜNG ĐÃ PHÊ DUYỆT THIẾT KẾ BẢN VẼ THI CÔNG HẠNG MỤC NỀN, MẶT ĐƯỜNG: DS1, DS2. GIAI ĐOẠN NÀY ĐỀ XUẤT ĐẦU TƯ HOÀN THIỆN CÁC HẠNG MỤC HẠ TẦNG KỸ THUẬT