
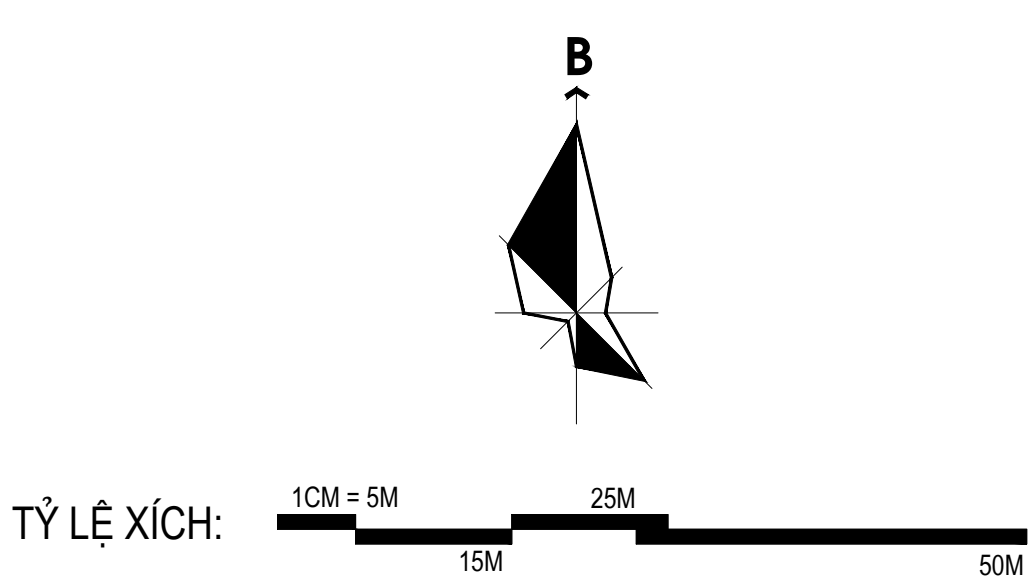


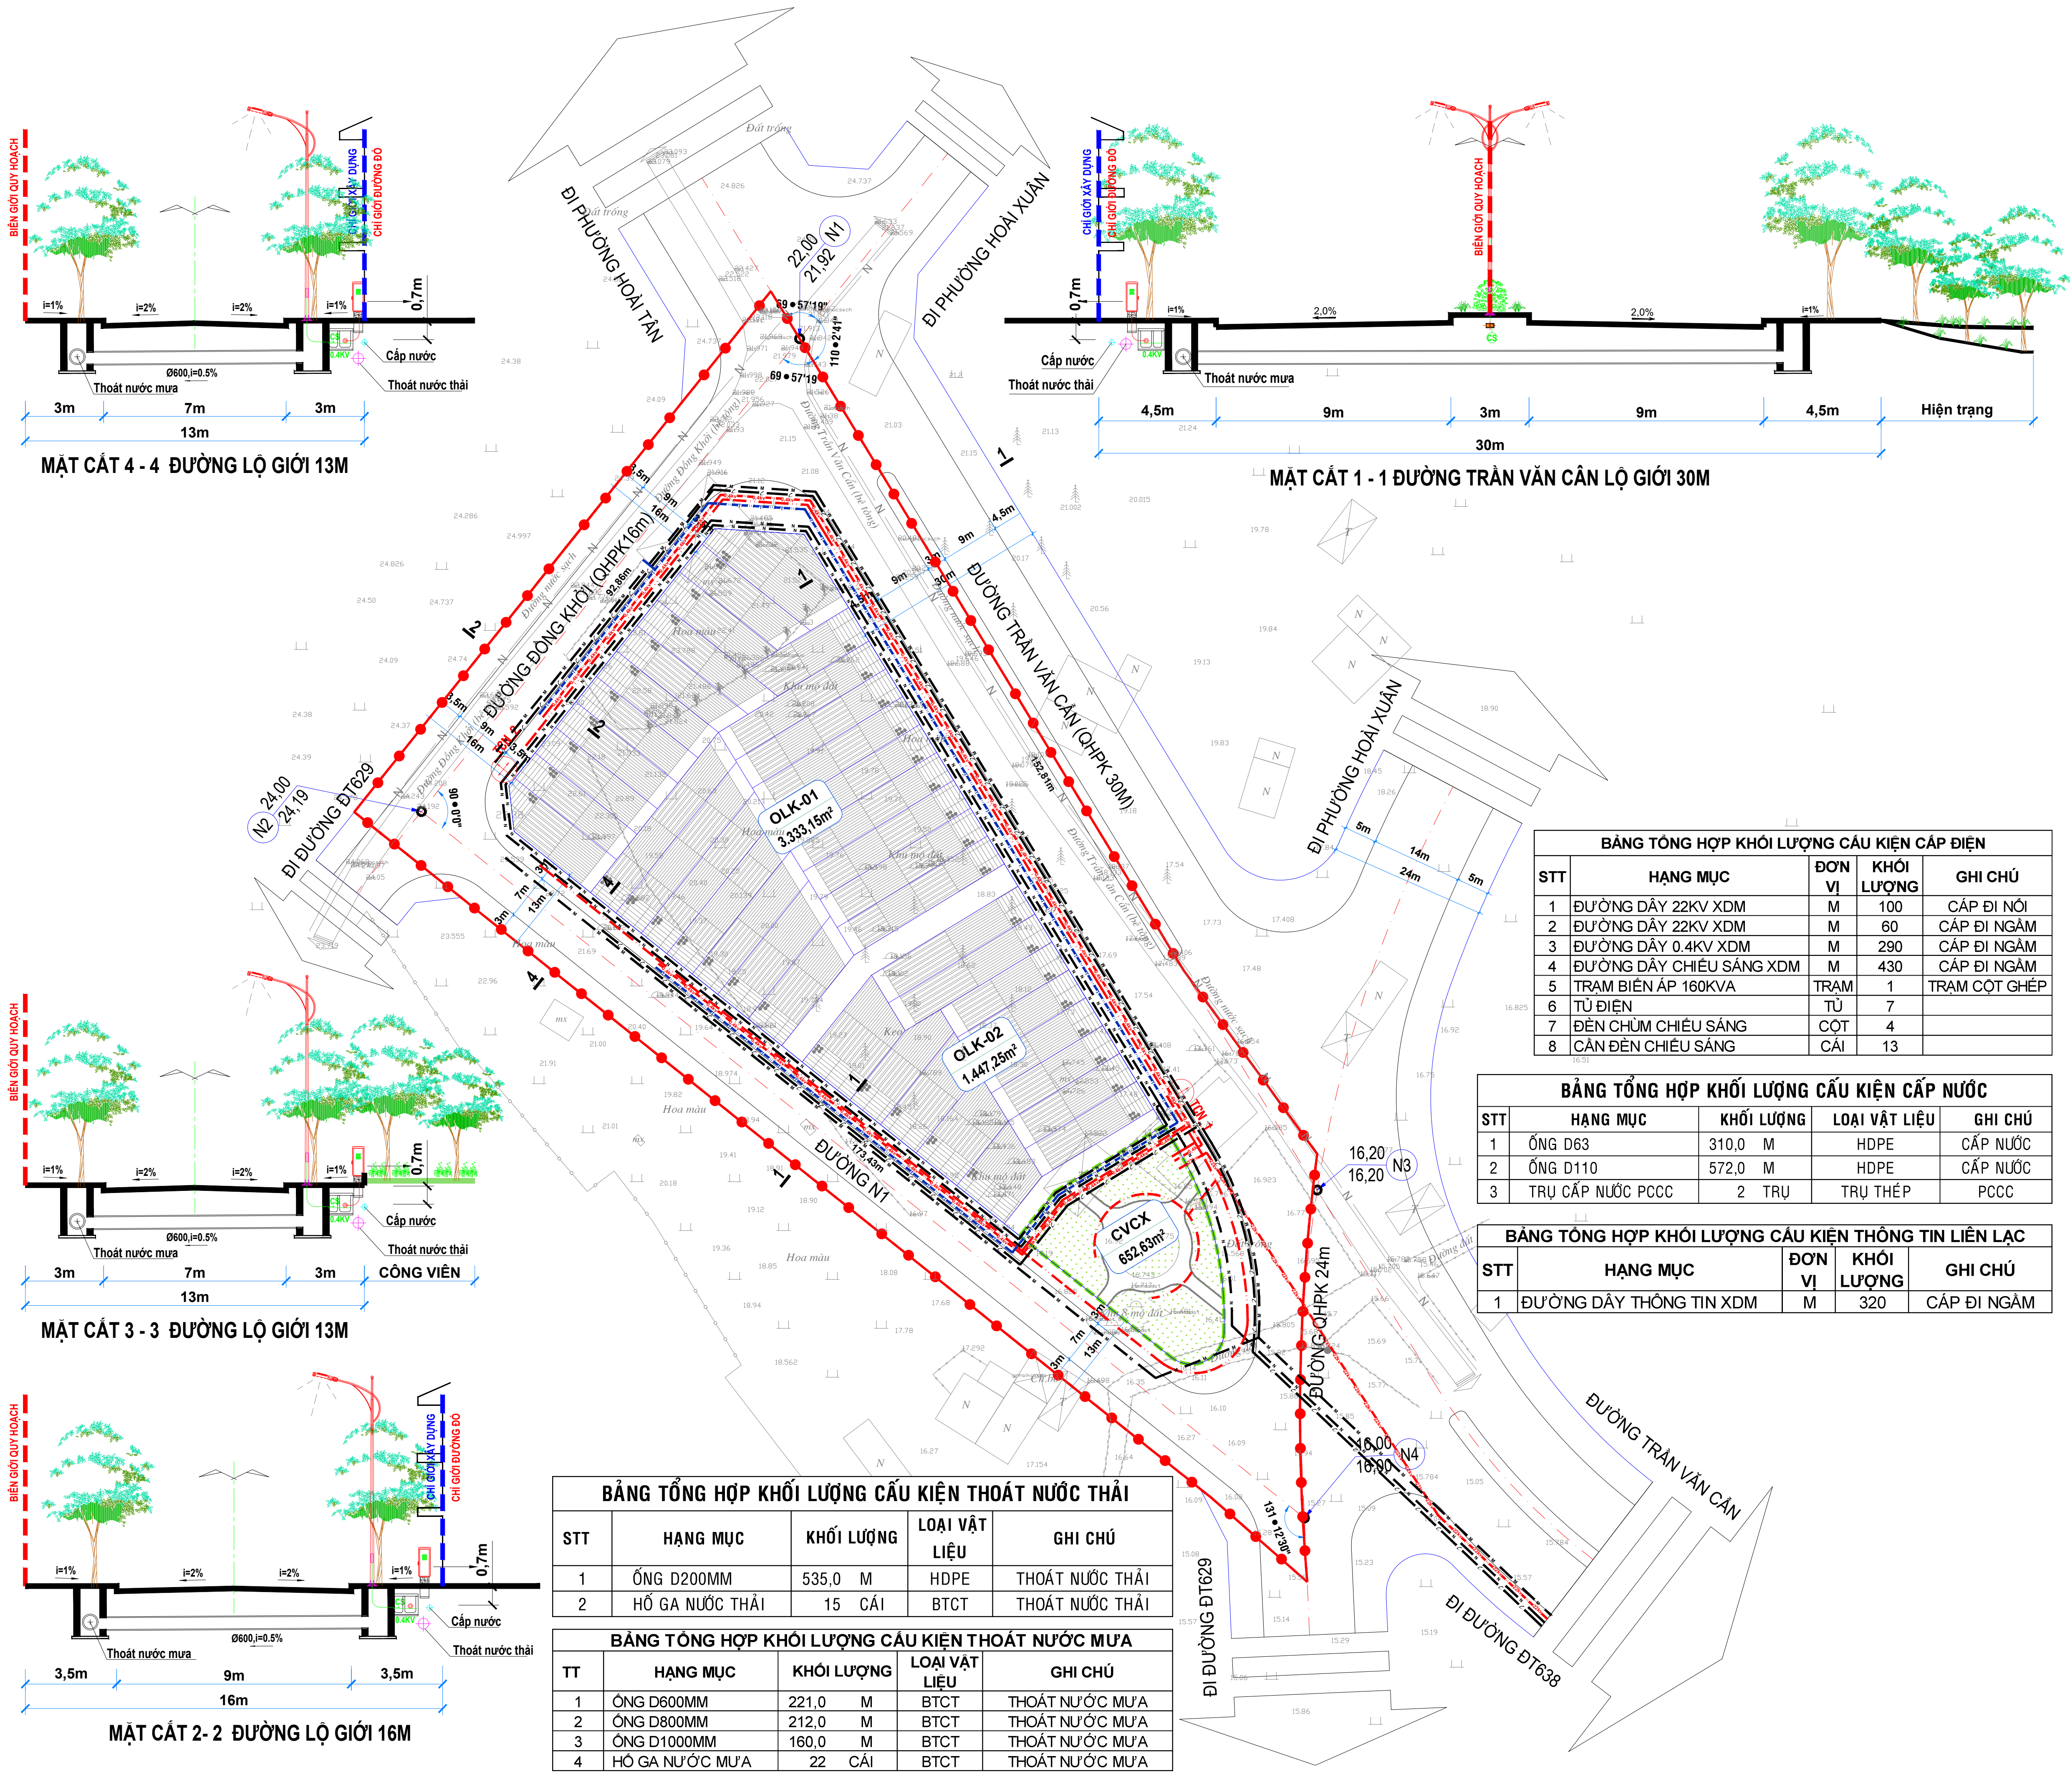

- KÝ HIỆU:**
- ĐẤT CÂY XANH
 - NÉT GIAO THÔNG, HTKT
 - ĐẤT GIAO THÔNG
 - RANH QUY HOẠCH
 - CHỈ GIỚI XÂY DỰNG
 - TUYẾN CẤP 0,4KV XDM ĐI NGẦM
 - TUYẾN CẤP 22KV HIỆN TRẠNG ĐI NỘI
 - TUYẾN CẤP TTLL XDM ĐI NGẦM
 - TUYẾN THOÁT NƯỚC THẢI
 - TUYẾN THOÁT NƯỚC MƯA
 - TUYẾN CẤP NƯỚC
- Cao độ thiết kế
Cao độ hiện trạng
Ký hiệu
Khu đất
Diện tích
Khu đất

CƠ QUAN PHÊ DUYỆT:
ỦY BAN NHÂN DÂN THỊ XÃ HOÀI NHƠN
KÈM THEO QUYẾT ĐỊNH SỐ..... NGÀY.....THÁNG..... NĂM 2023

CƠ QUAN THẨM ĐỊNH:
PHÒNG QUẢN LÝ ĐÔ THỊ THỊ XÃ HOÀI NHƠN
KÈM THEO TỜ TRÌNH SỐ..... NGÀY.....THÁNG..... NĂM 2023

CƠ QUAN TỔ CHỨC LẬP QUY HOẠCH:
ỦY BAN NHÂN DÂN PHƯỜNG BÔNG SƠN
KÈM THEO TỜ TRÌNH SỐ..... NGÀY.....THÁNG..... NĂM 2023

ĐỒ ÁN - ĐỊA ĐIỂM:
QUY HOẠCH CHI TIẾT TỶ LỆ 1/500
KHU DÂN CƯ KHU PHỐ THIẾT ĐÌNH BẮC
PHƯỜNG BÔNG SƠN, THỊ XÃ HOÀI NHƠN, TỈNH BÌNH ĐỊNH

TÊN BẢN VẼ:
BẢN ĐỒ TỔNG HỢP ĐƯỜNG DÂY, ĐƯỜNG ỐNG KỸ THUẬT

BẢN VẼ:	QH-12	GHEP: 1x1	TỶ LỆ: 1/500	THÁNG 04/2023
THỂ HIỆN	KS. HUỖNH THỊ DIỄM			
THIẾT KẾ	KS. HUỖNH THỊ DIỄM			
CHỦ TRÌ	KS. NGUYỄN ĐỨC DŨNG			
CHỦ NHIỆM	KTS. HÀ HÙNG VIỆT			
QL. KỸ THUẬT	KTS. NGUYỄN XUÂN KỶ			

GIÁM ĐỐC
Ths.KS. LÊ THANH LIÊM

CÔNG TY TNHH TƯ VẤN XD & MT NAM PHƯƠNG
TRỤ SỞ CHÍNH: 341/42 TÂY SƠN, QUẬN NHƠN, BÌNH ĐỊNH
VPLV: LÔ 14, ĐƯỜNG SỐ 2- KDC TÀI CỤM KHU BÀ ĐỘC QL1D
P. QUẢNG TRUNG, TP. QUY NHƠN, T. BÌNH ĐỊNH
ĐT: 0256.3535176 - FAX: 0256.3535155

TÊN ĐỒ ÁN: QUY HOẠCH CHI TIẾT TỶ LỆ 1/500 KHU DÂN CƯ KHU PHỐ THIẾT ĐÌNH BẮC
TÊN BẢN VẼ: BẢN ĐỒ TỔNG HỢP ĐƯỜNG DÂY, ĐƯỜNG ỐNG KỸ THUẬT