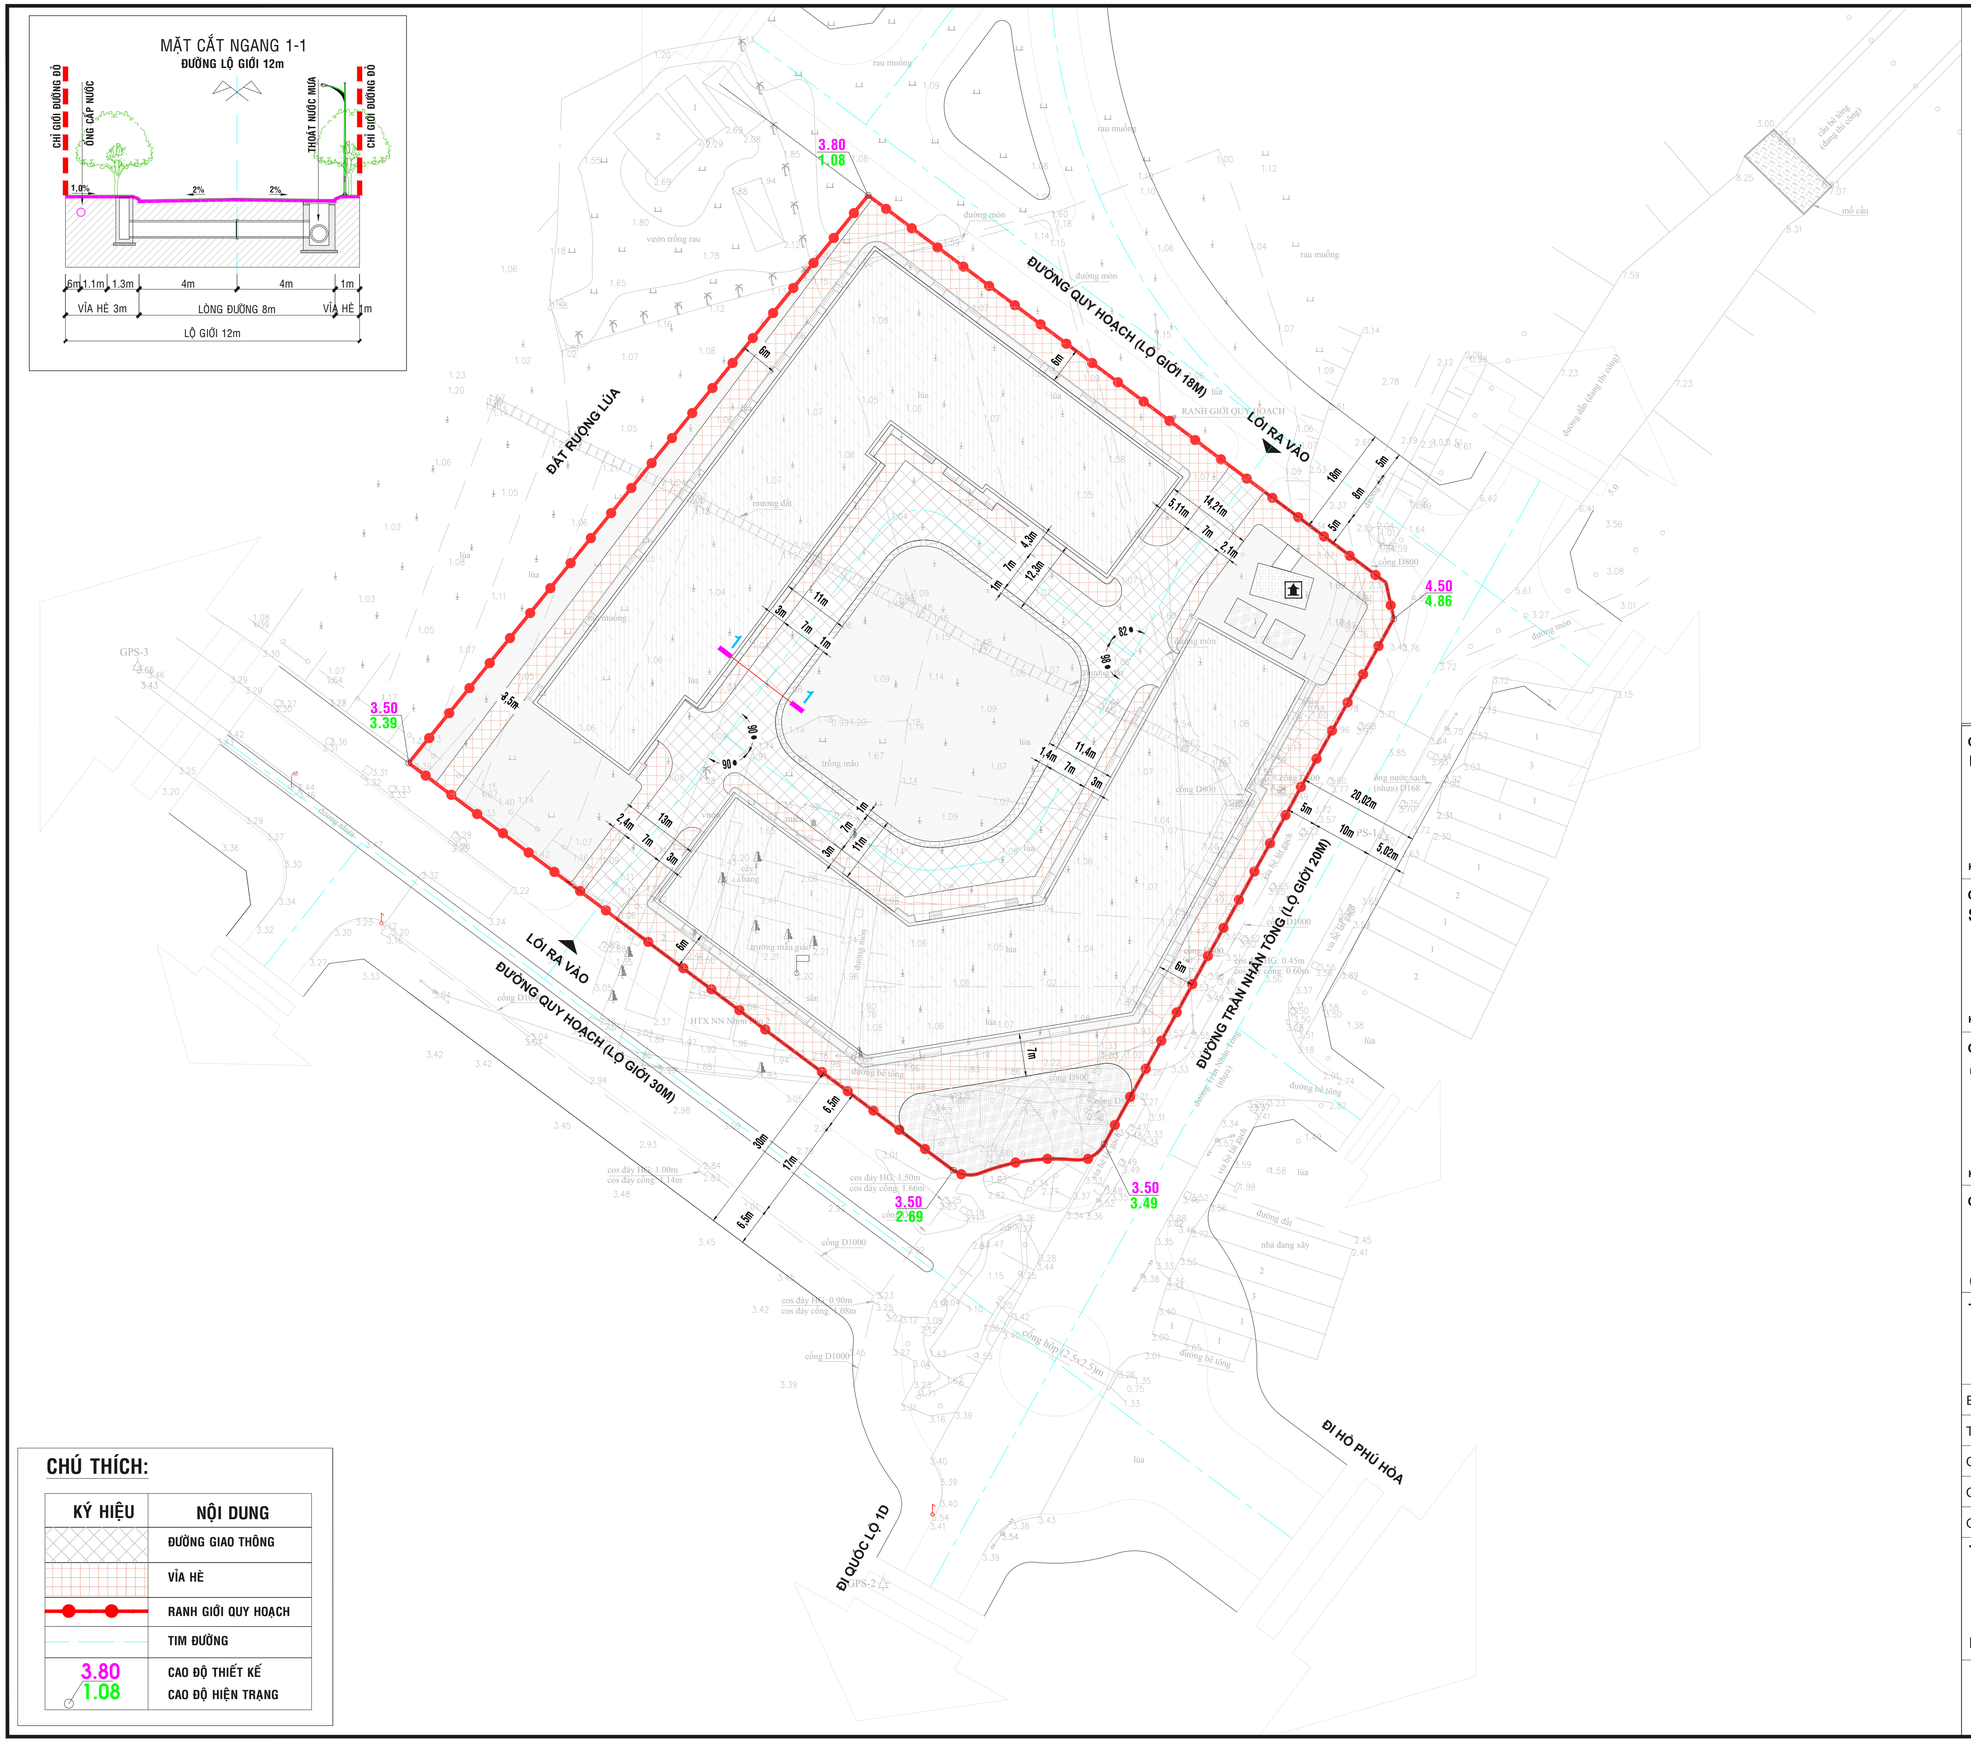

CHÚ THÍCH:

KÝ HIỆU	NỘI DUNG
	ĐƯỜNG GIAO THÔNG
	VỈA HÈ
	RANH GIỚI QUY HOẠCH
	TIM ĐƯỜNG
3.80 / 1.08	CAO ĐỘ THIẾT KẾ / CAO ĐỘ HIỆN TRẠNG

CƠ QUAN PHÊ DUYỆT:
ỦY BAN NHÂN DÂN TỈNH BÌNH ĐỊNH

KÈM THEO QUYẾT ĐỊNH SỐ..... NGÀY .....THÁNG .....NĂM.....

CƠ QUAN THẨM ĐỊNH:
SỞ XÂY DỰNG TỈNH BÌNH ĐỊNH

KÈM THEO BÁO CÁO THẨM ĐỊNH SỐ..... NGÀY .....THÁNG .....NĂM.....

CƠ QUAN TỔ CHỨC LẬP QUY HOẠCH
CÔNG TY TNHH ĐẦU TƯ TÂY TRẦN NHÂN TÔNG

KÈM THEO TỜ TRÌNH SỐ ..... NGÀY .....THÁNG..... NĂM.....

CÔNG TRÌNH - ĐỊA ĐIỂM:

ĐIỀU CHỈNH CỤC BỘ QUY HOẠCH CHI TIẾT XÂY DỰNG TL1/500
KHU NHÀ Ở XÃ HỘI PHÍA TÂY ĐƯỜNG TRẦN NHÂN TÔNG

ĐỊA ĐIỂM: PHƯỜNG NHƠN PHÚ, THÀNH PHỐ QUY NHƠN, TỈNH BÌNH ĐỊNH.

TÊN BẢN VẼ:

BẢN ĐỒ QUY HOẠCH GIAO THÔNG, SAN NỀN

BẢN VẼ: HT-01	GHÉP: 01 x A1	TỶ LỆ: 1/500	NGÀY:...../2025
THIẾT KẾ	THS.KTS. NGUYỄN TUẤN ANH		
CHỦ TRÌ	THS.KTS. NGUYỄN THẾ KIÊN		
CHỦ NHIỆM	KTS. NGUYỄN XUÂN HÙNG		
QUẢN LÝ KT	KTS. VŨ BẢO LONG		

TỔNG GIÁM ĐỐC

NGUYỄN NGỌC TỊNH

CÔNG TY CỔ PHẦN THIẾT KẾ QUY HOẠCH KIẾN TRÚC CẢNH QUAN HÀ NỘI
ĐỊA CHỈ : NHÀ 13 LÔ G - NGÕ 319 ĐƯỜNG TAM TRINH - Q.HOÀNG MAI - HÀ NỘI. TEL: 024.8626461