
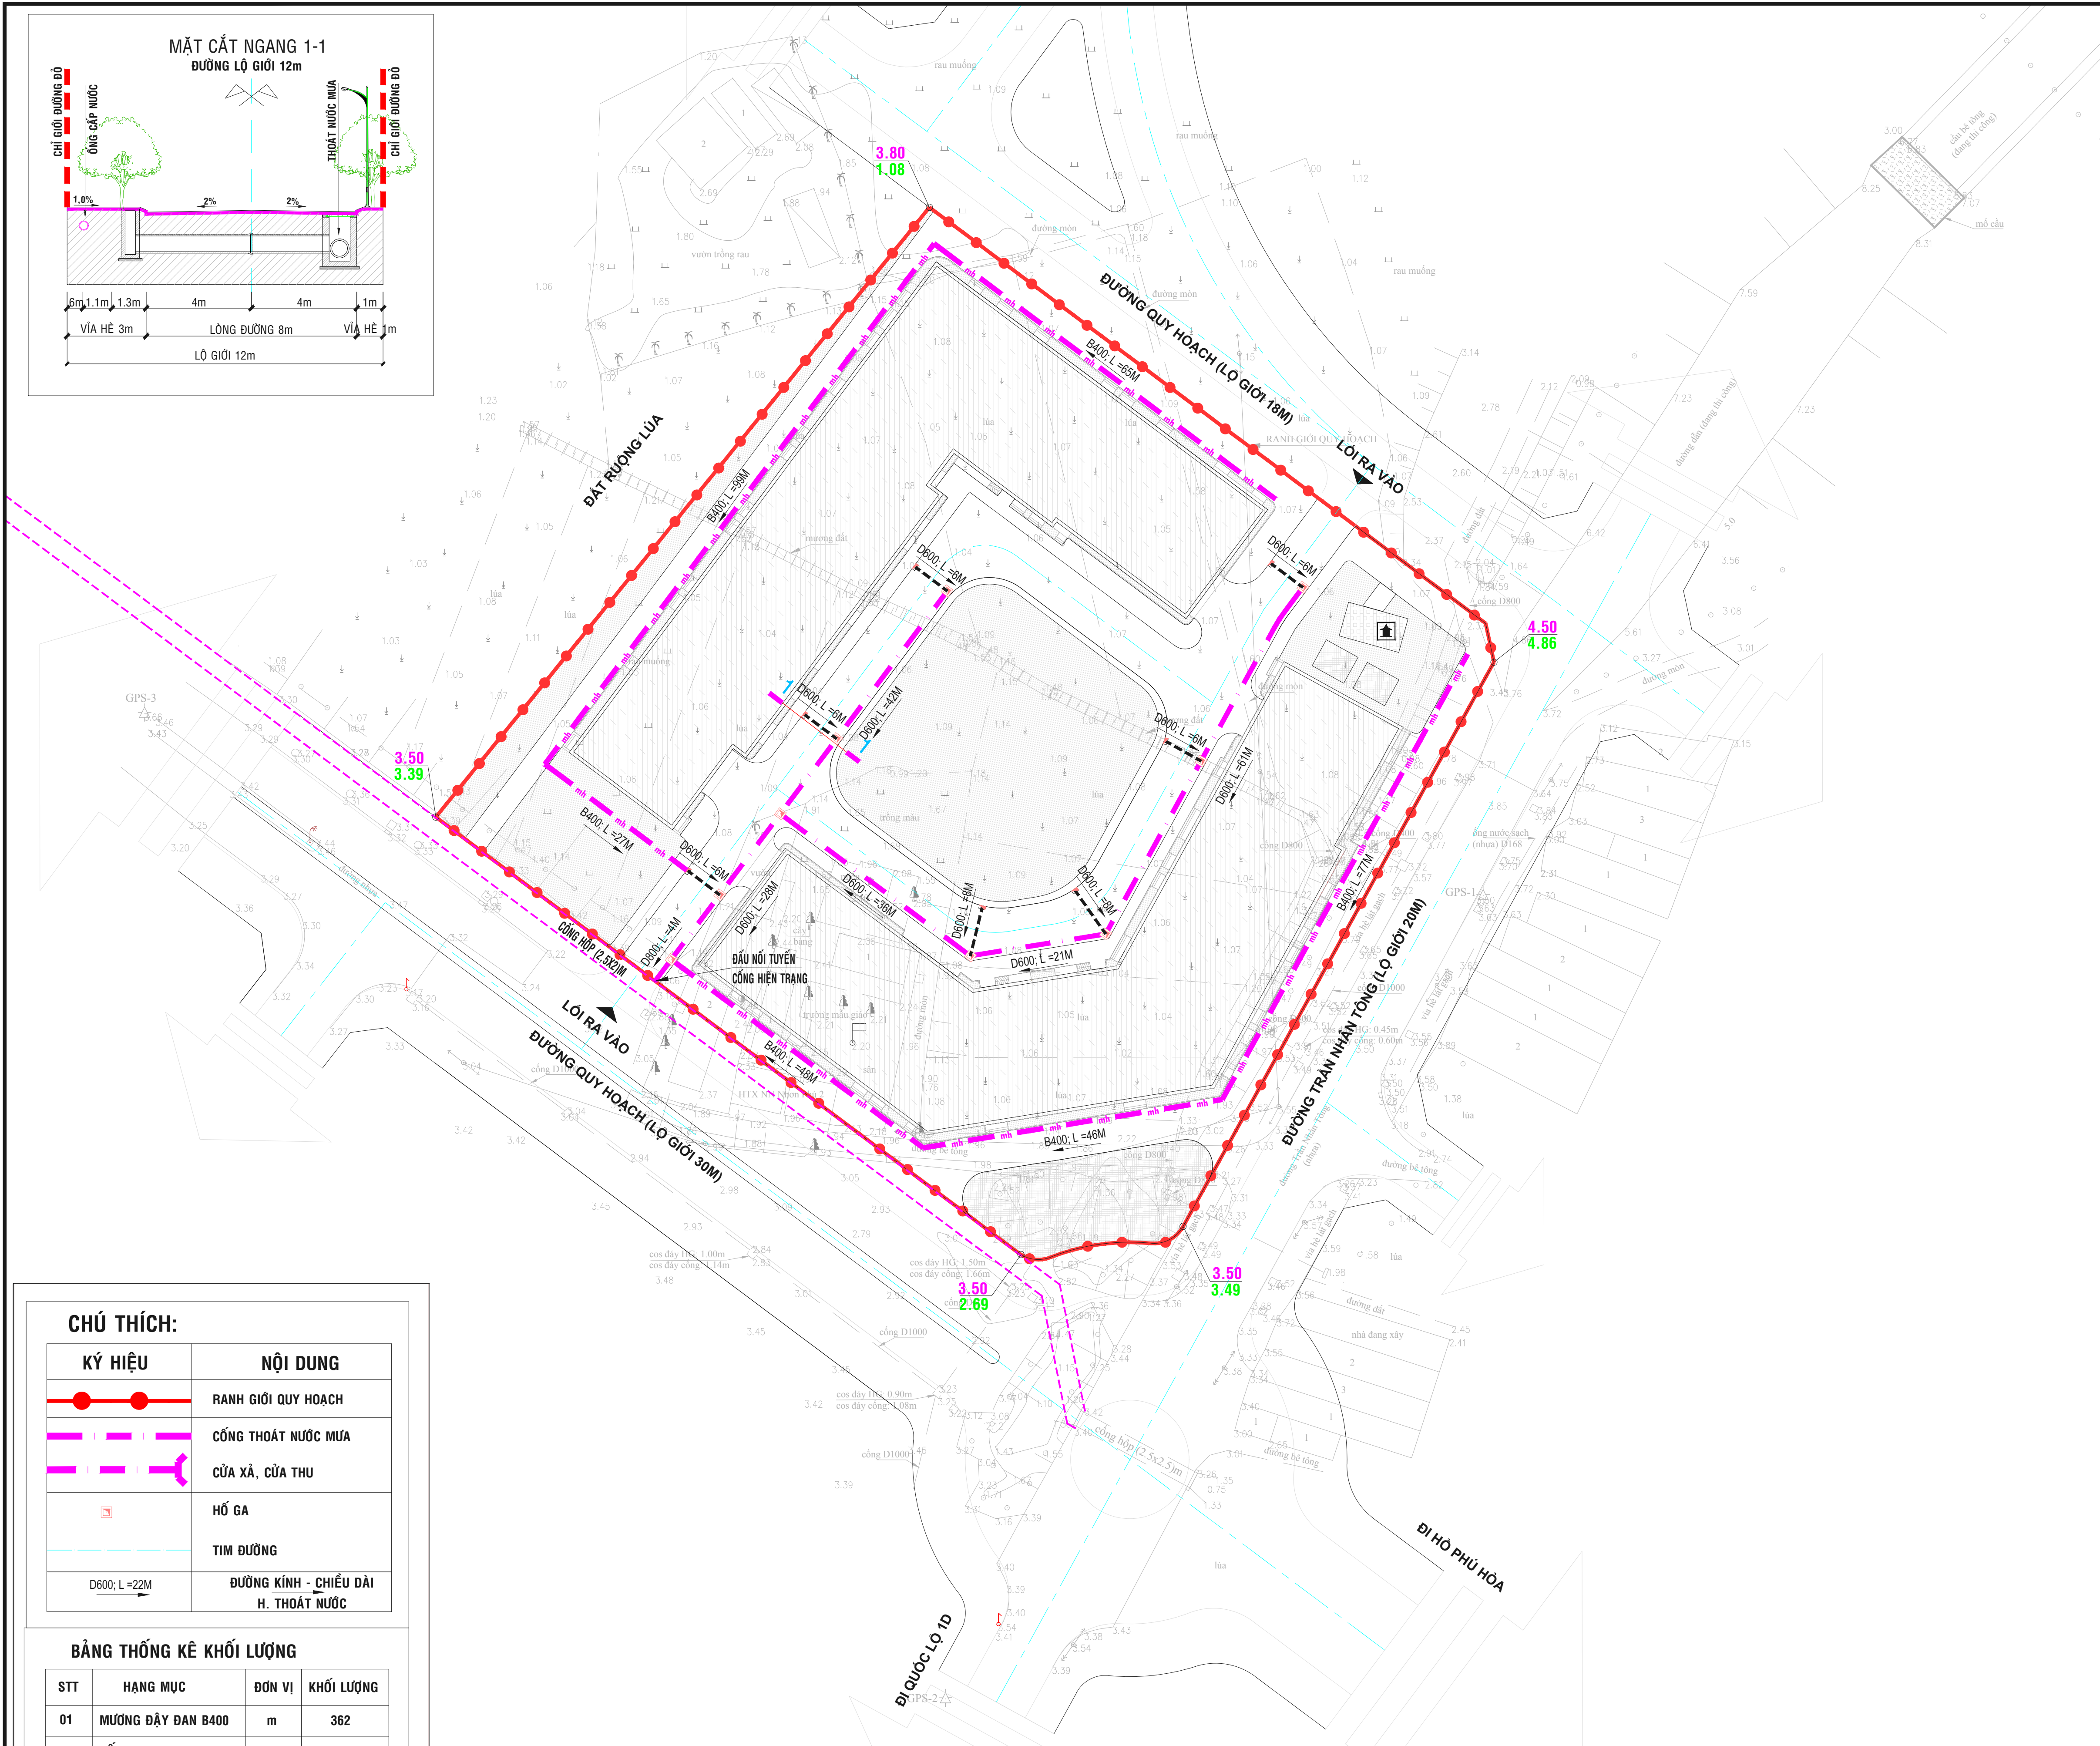
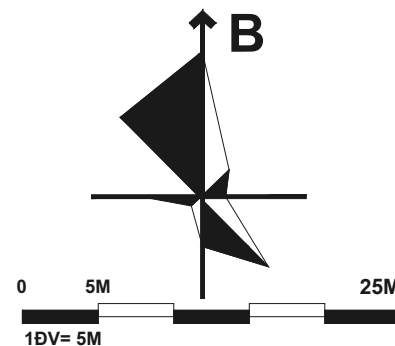


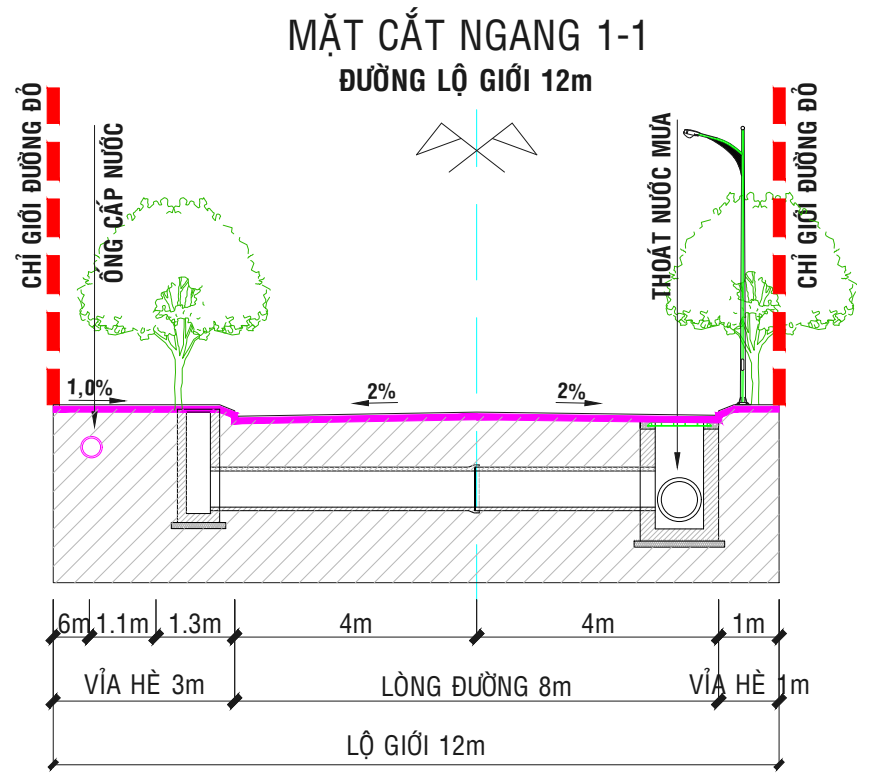

CƠ QUAN PHÊ DUYỆT:
ỦY BAN NHÂN DÂN TỈNH BÌNH ĐỊNH

KÈM THEO QUYẾT ĐỊNH SỐ..... NGÀYTHÁNGNĂM.....

CƠ QUAN THẨM ĐỊNH:
SỞ XÂY DỰNG TỈNH BÌNH ĐỊNH

KÈM THEO BÁO CÁO THẨM ĐỊNH SỐ..... NGÀYTHÁNGNĂM.....

CƠ QUAN TỔ CHỨC LẬP QUY HOẠCH
CÔNG TY TNHH ĐẦU TƯ TÂY TRẦN NHÂN TÔNG

KÈM THEO TỜ TRÌNH SỐ..... NGÀYTHÁNG..... NĂM.....

CÔNG TRÌNH - ĐỊA ĐIỂM:
ĐIỀU CHỈNH CỤC BỘ QUY HOẠCH CHI TIẾT XÂY DỰNG TL1/500
KHU NHÀ Ở XÃ HỘI PHÍA TÂY ĐƯỜNG TRẦN NHÂN TÔNG
ĐỊA ĐIỂM: PHƯỜNG NHƠN PHÚ, THÀNH PHỐ QUY NHƠN, TỈNH BÌNH ĐỊNH.

TÊN BẢN VẼ:
BẢN ĐỒ QUY HOẠCH THOÁT NƯỚC MƯA

BẢN VẼ: HT-02	GHÉP: 01 x A1	TỶ LỆ: 1/500	NGÀY:...../2025
THIẾT KẾ	THS.KTS. NGUYỄN TUẤN ANH		
CHỦ TRÌ	THS.KTS. NGUYỄN THẾ KIÊN		
CHỦ NHIỆM	KTS. NGUYỄN XUÂN HÙNG		
QUẢN LÝ KT	KTS. VŨ BẢO LONG		

TỔNG GIÁM ĐỐC

NGUYỄN NGỌC TỊNH



CÔNG TY CỔ PHẦN THIẾT KẾ QUY HOẠCH
KIẾN TRÚC CẢNH QUAN HÀ NỘI

ĐỊA CHỈ: NHÀ 13 LÔ G - NGÕ 319 ĐƯỜNG TAM TRINH - Q.HOÀNG MAI - HÀ NỘI. TEL: 024.8626461

CHÚ THÍCH:

KÝ HIỆU	NỘI DUNG
	RANH GIỚI QUY HOẠCH
	CỔNG THOÁT NƯỚC MƯA
	CỬA XẢ, CỬA THU
	HỒ GA
	TÌM ĐƯỜNG
	ĐƯỜNG KÍNH - CHIỀU DÀI H. THOÁT NƯỚC

BẢNG THỐNG KÊ KHỐI LƯỢNG

STT	HẠNG MỤC	ĐƠN VỊ	KHỐI LƯỢNG
01	MƯƠNG ĐẬY ĐẠN B400	m	362
02	CỔNG BTLT D600	m	192
03	CỔNG BTLT D800	m	04
04	HỒ GA NƯỚC MƯA	Cái	16