
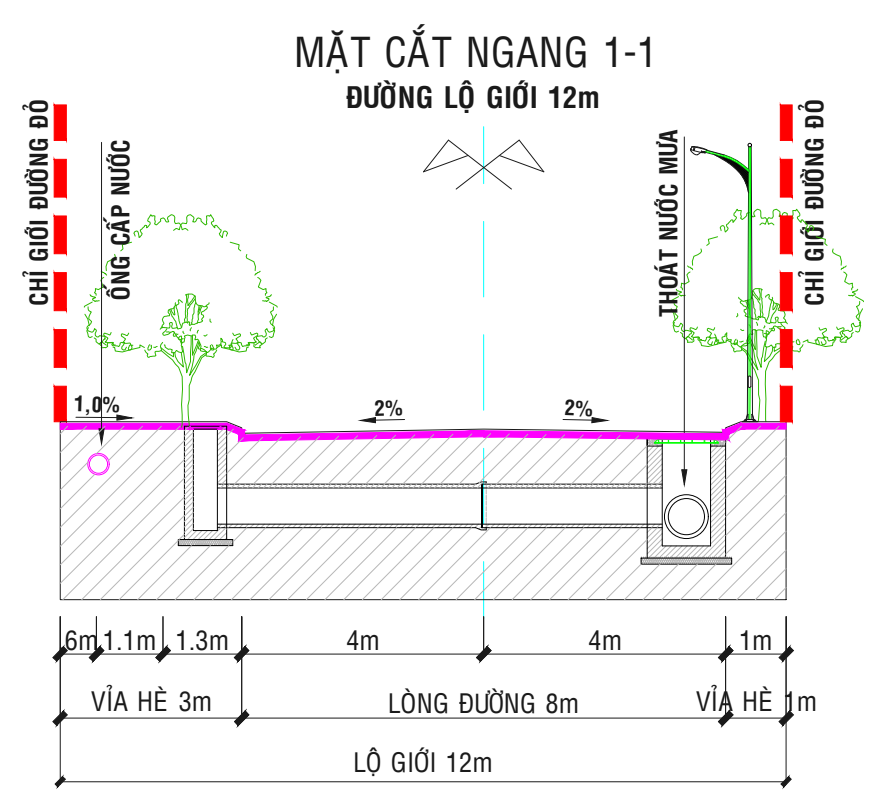
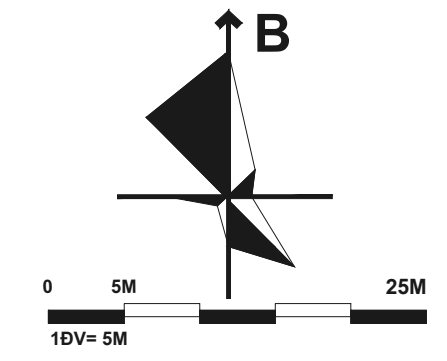


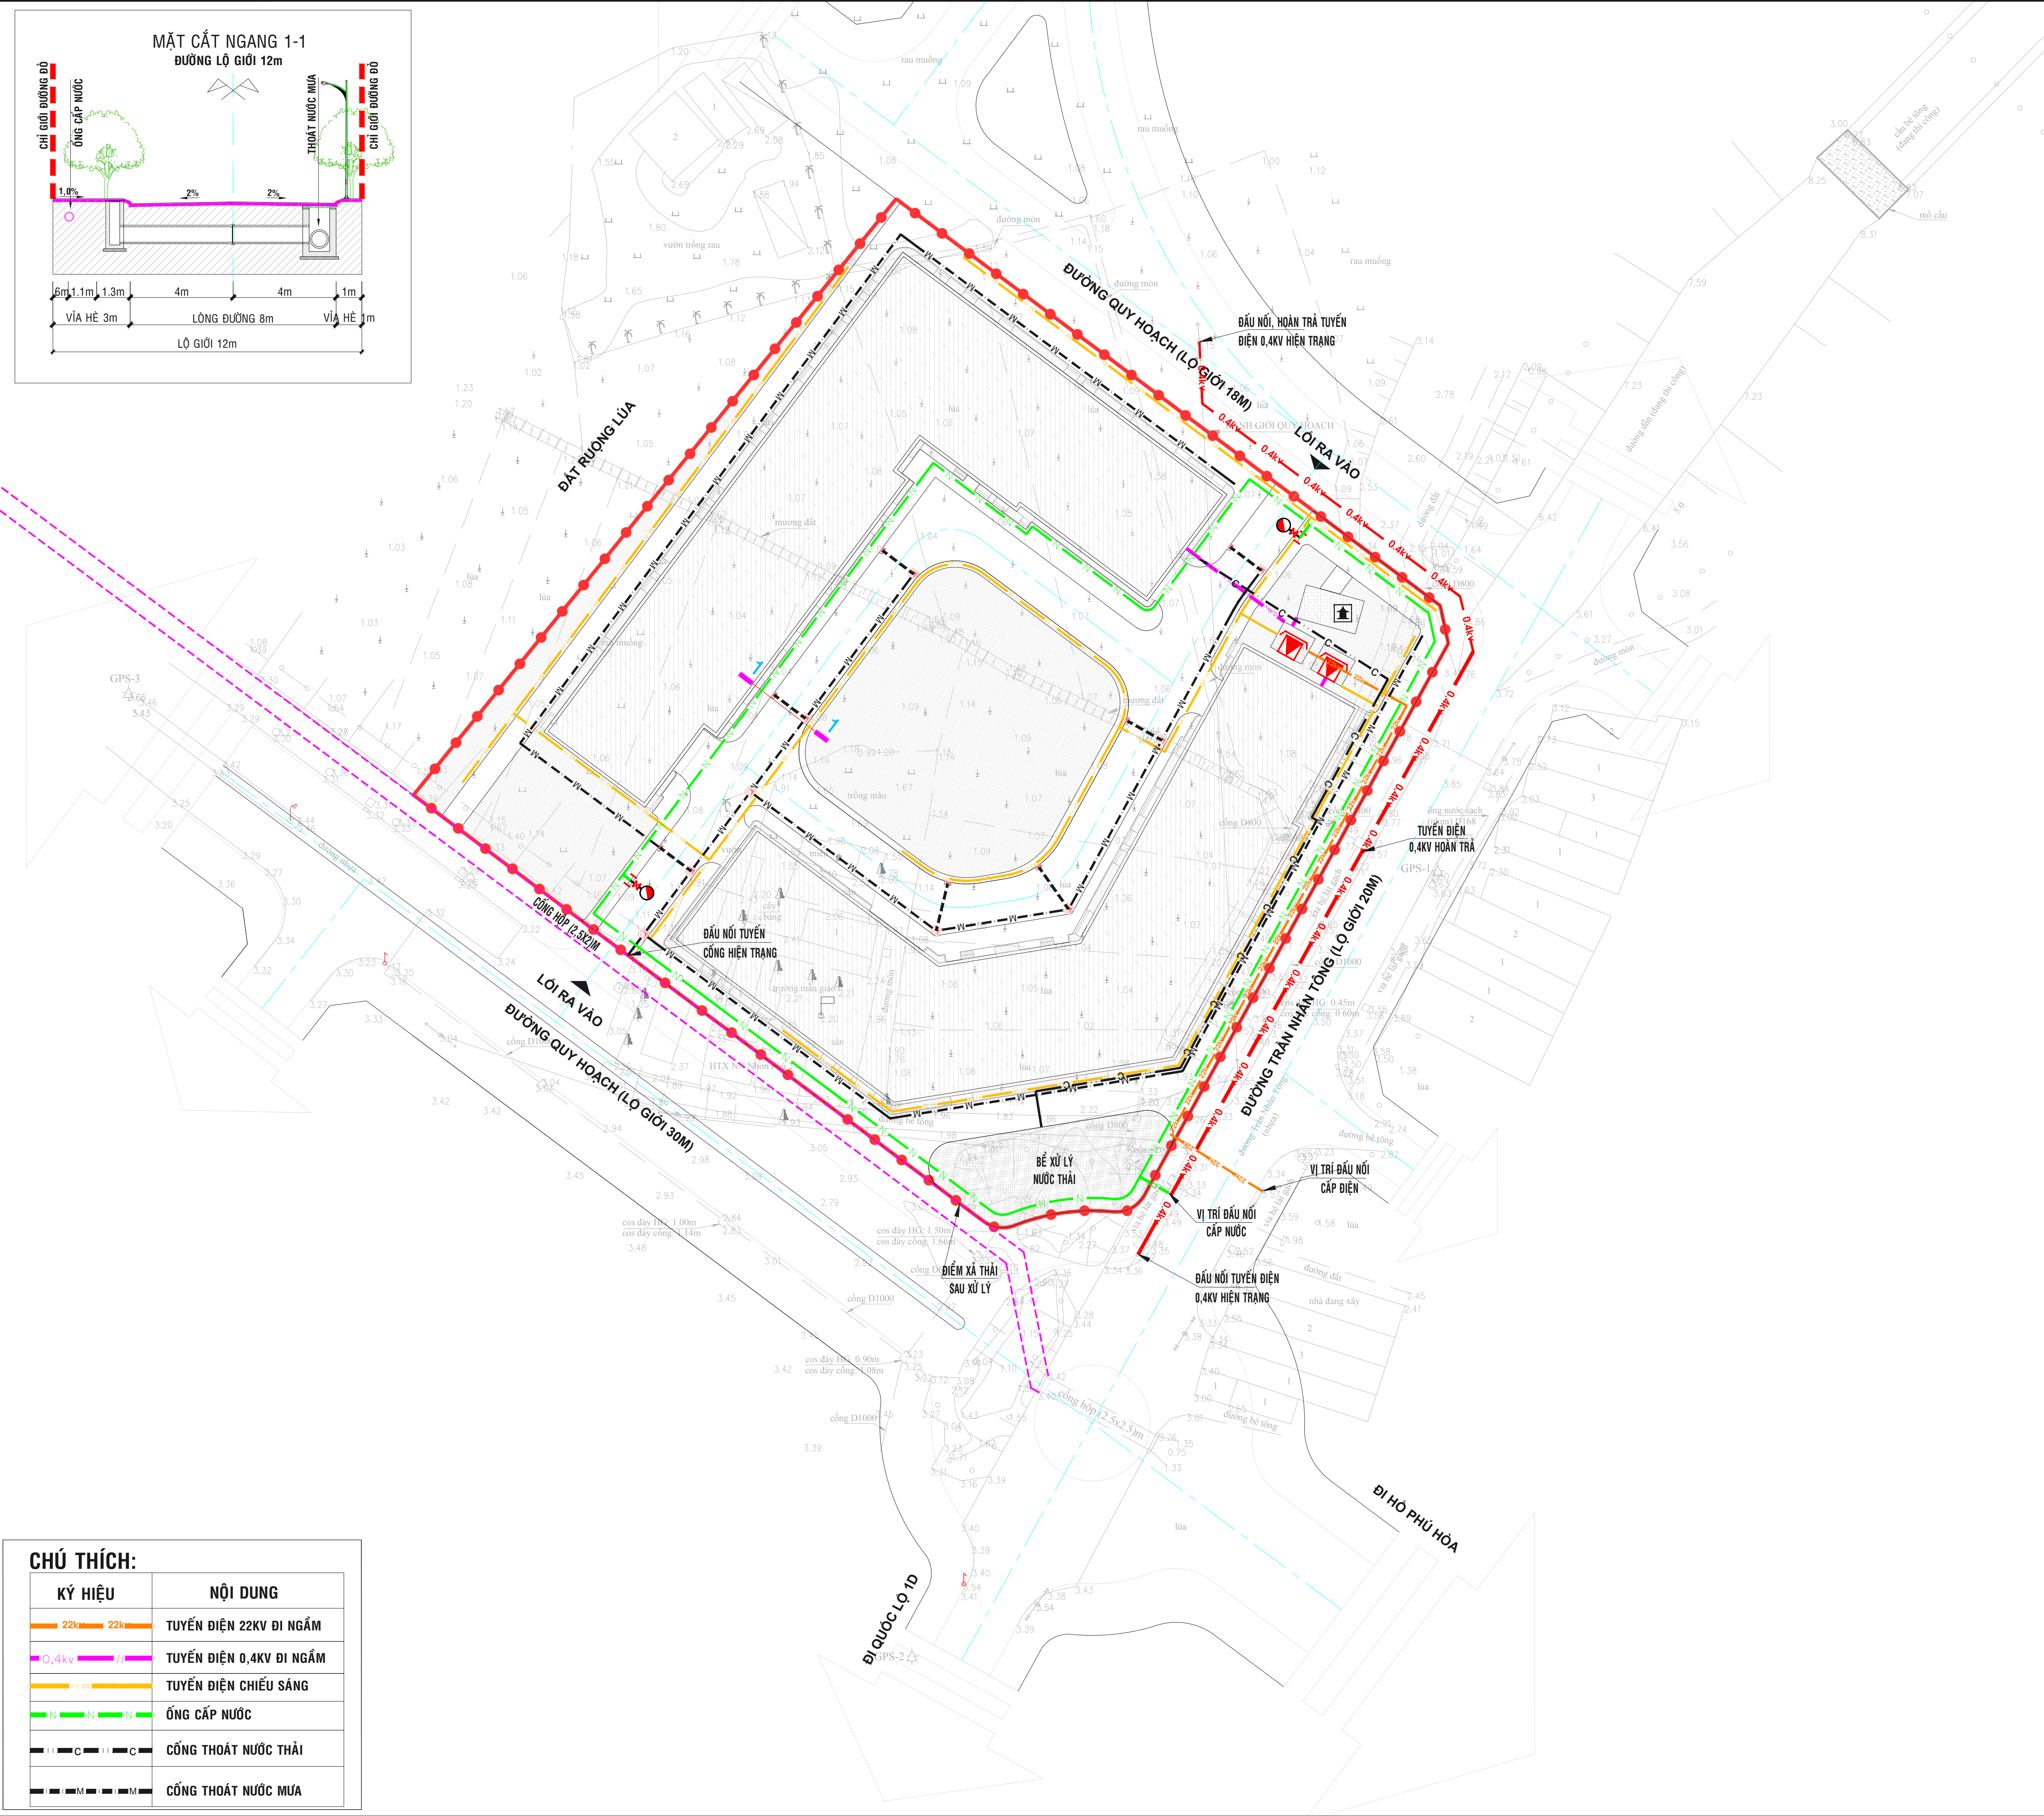

CHÚ THÍCH:	
KÝ HIỆU	NỘI DUNG
	TUYẾN ĐIỆN 22KV ĐI NGẦM
	TUYẾN ĐIỆN 0,4KV ĐI NGẦM
	TUYẾN ĐIỆN CHIẾU SÁNG
	ỐNG CẤP NƯỚC
	CỐNG THOÁT NƯỚC THẢI
	CỐNG THOÁT NƯỚC MƯA

CƠ QUAN PHÊ DUYỆT:
ỦY BAN NHÂN DÂN TỈNH BÌNH ĐỊNH

KÈM THEO QUYẾT ĐỊNH SỐ..... NGÀYTHÁNGNĂM.....

CƠ QUAN THẨM ĐỊNH:
SỞ XÂY DỰNG TỈNH BÌNH ĐỊNH

KÈM THEO BẢO CÁO THẨM ĐỊNH SỐ..... NGÀYTHÁNGNĂM.....

CƠ QUAN TỔ CHỨC LẬP QUY HOẠCH
CÔNG TY TNHH ĐẦU TƯ TÂY TRẦN NHÂN TÔNG

KÈM THEO TỜ TRÌNH SỐ NGÀYTHÁNG..... NĂM.....

CÔNG TRÌNH - ĐỊA ĐIỂM:
ĐIỀU CHỈNH CỤC BỘ QUY HOẠCH CHI TIẾT XÂY DỰNG TL1/500
KHU NHÀ Ở XÃ HỘI PHÍA TÂY ĐƯỜNG TRẦN NHÂN TÔNG
ĐỊA ĐIỂM: PHƯỜNG NHƠN PHÚ, THÀNH PHỐ QUY NHƠN, TỈNH BÌNH ĐỊNH.

TÊN BẢN VẼ:
BẢN ĐỒ QUY HOẠCH TỔNG HỢP ĐƯỜNG DÂY, ĐƯỜNG ỚNG

BẢN VẼ: HT-05	GHÉP: 01 x A1	TỶ LỆ: 1/500	NGÀY:...../2025
THIẾT KẾ	THS.KTS. NGUYỄN TUẤN ANH		
CHỦ TRÌ	THS.KTS. NGUYỄN THẾ KIẾN		
CHỦ NHIỆM	KTS. NGUYỄN XUÂN HÙNG		
QUẢN LÝ KT	KTS. VŨ BẢO LONG		

TỔNG GIÁM ĐỐC

NGUYỄN NGỌC TỊNH

CÔNG TY CỔ PHẦN THIẾT KẾ QUY HOẠCH
KIẾN TRÚC CẢNH QUAN HÀ NỘI
ĐỊA CHỈ: NHÀ 13 LÔ G - NGÕ 319 ĐƯỜNG TAM TRINH - Q.HOÀNG MAI - HÀ NỘI. TEL: 024.8626461