




XÃ MỸ AN VÀ XÃ MỸ THO, HUYỆN PHÙ MỸ, TỈNH BÌNH ĐỊNH

QUY HOẠCH PHÂN KHU XÂY DỰNG TỶ LỆ 1/2000 KHU CÔNG NGHIỆP PHÙ MỸ

BẢN ĐỒ QUY HOẠCH HỆ THỐNG CÔNG TRÌNH GIAO THÔNG

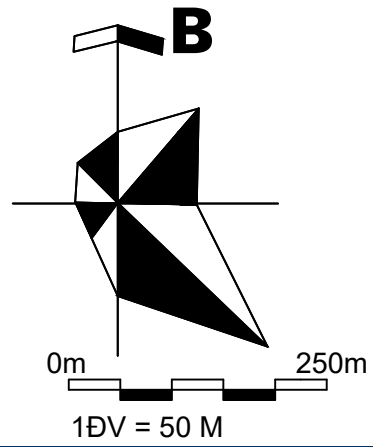

BẢNG TỔNG HỢP KHỐI LƯỢNG GIAO THÔNG					
Stt	Hạng mục khối lượng	Đơn vị	Khối lượng		Ghi chú
			Giai đoạn 1	Giai đoạn 2	
1	Diện tích mặt đường	m2	331353.33	200224.01	531577.34
2	Diện tích vỉa hè	m2	105377.41	154475.09	259852.50
3	Diện tích bãi đỗ xe	m	89240.668	110129.43	199370.09
4	Chiều dài bó vỉa hè	m	17414.06	28495.11	45909.17
5	Chiều dài bó vỉa dải phân cách	m	5425.17	2605.56	8030.73
6	Chiều dài đan rãnh	m	17414.06	28495.11	45909.17
7	Chiều dài mương hố	m	2381.42	3384.48	5765.90

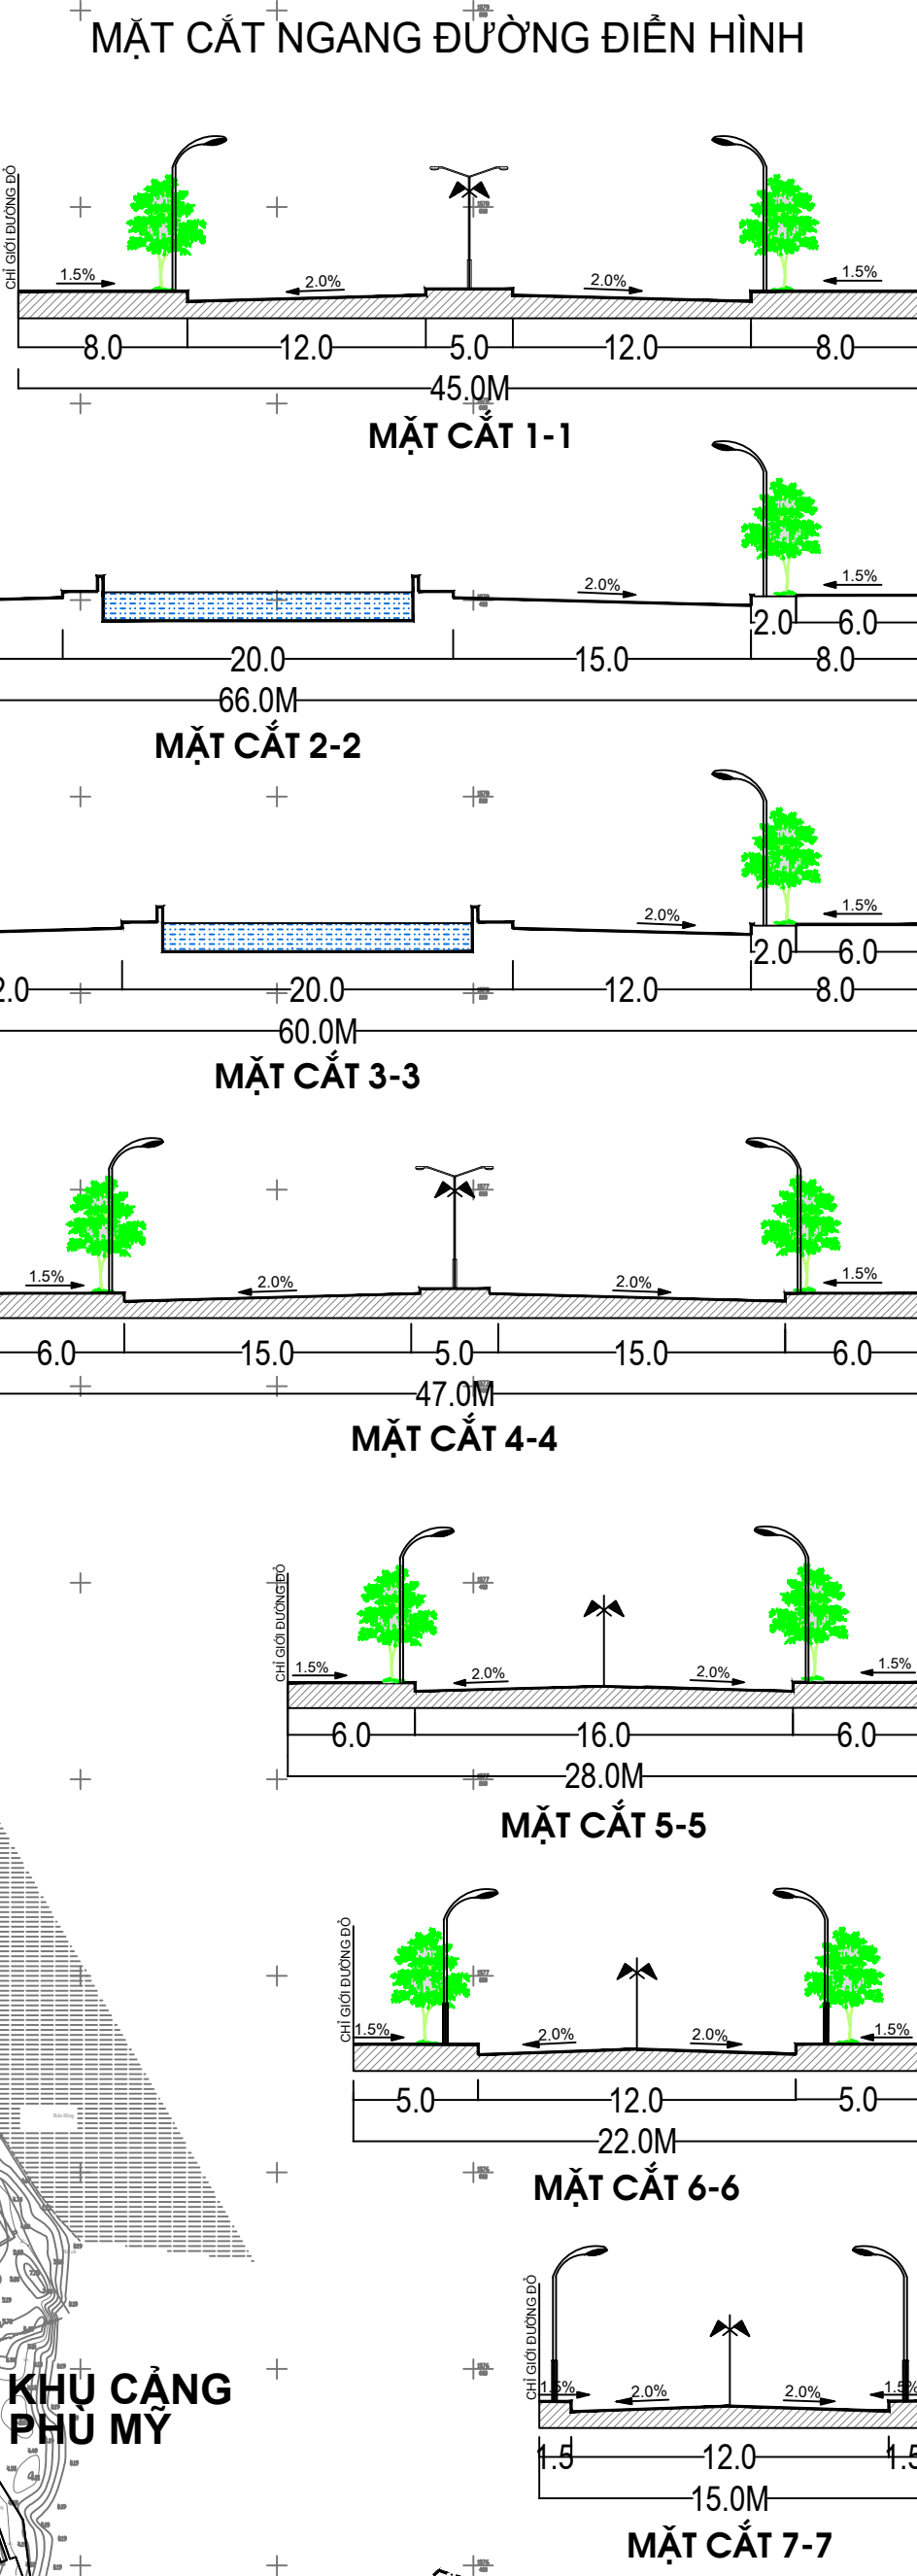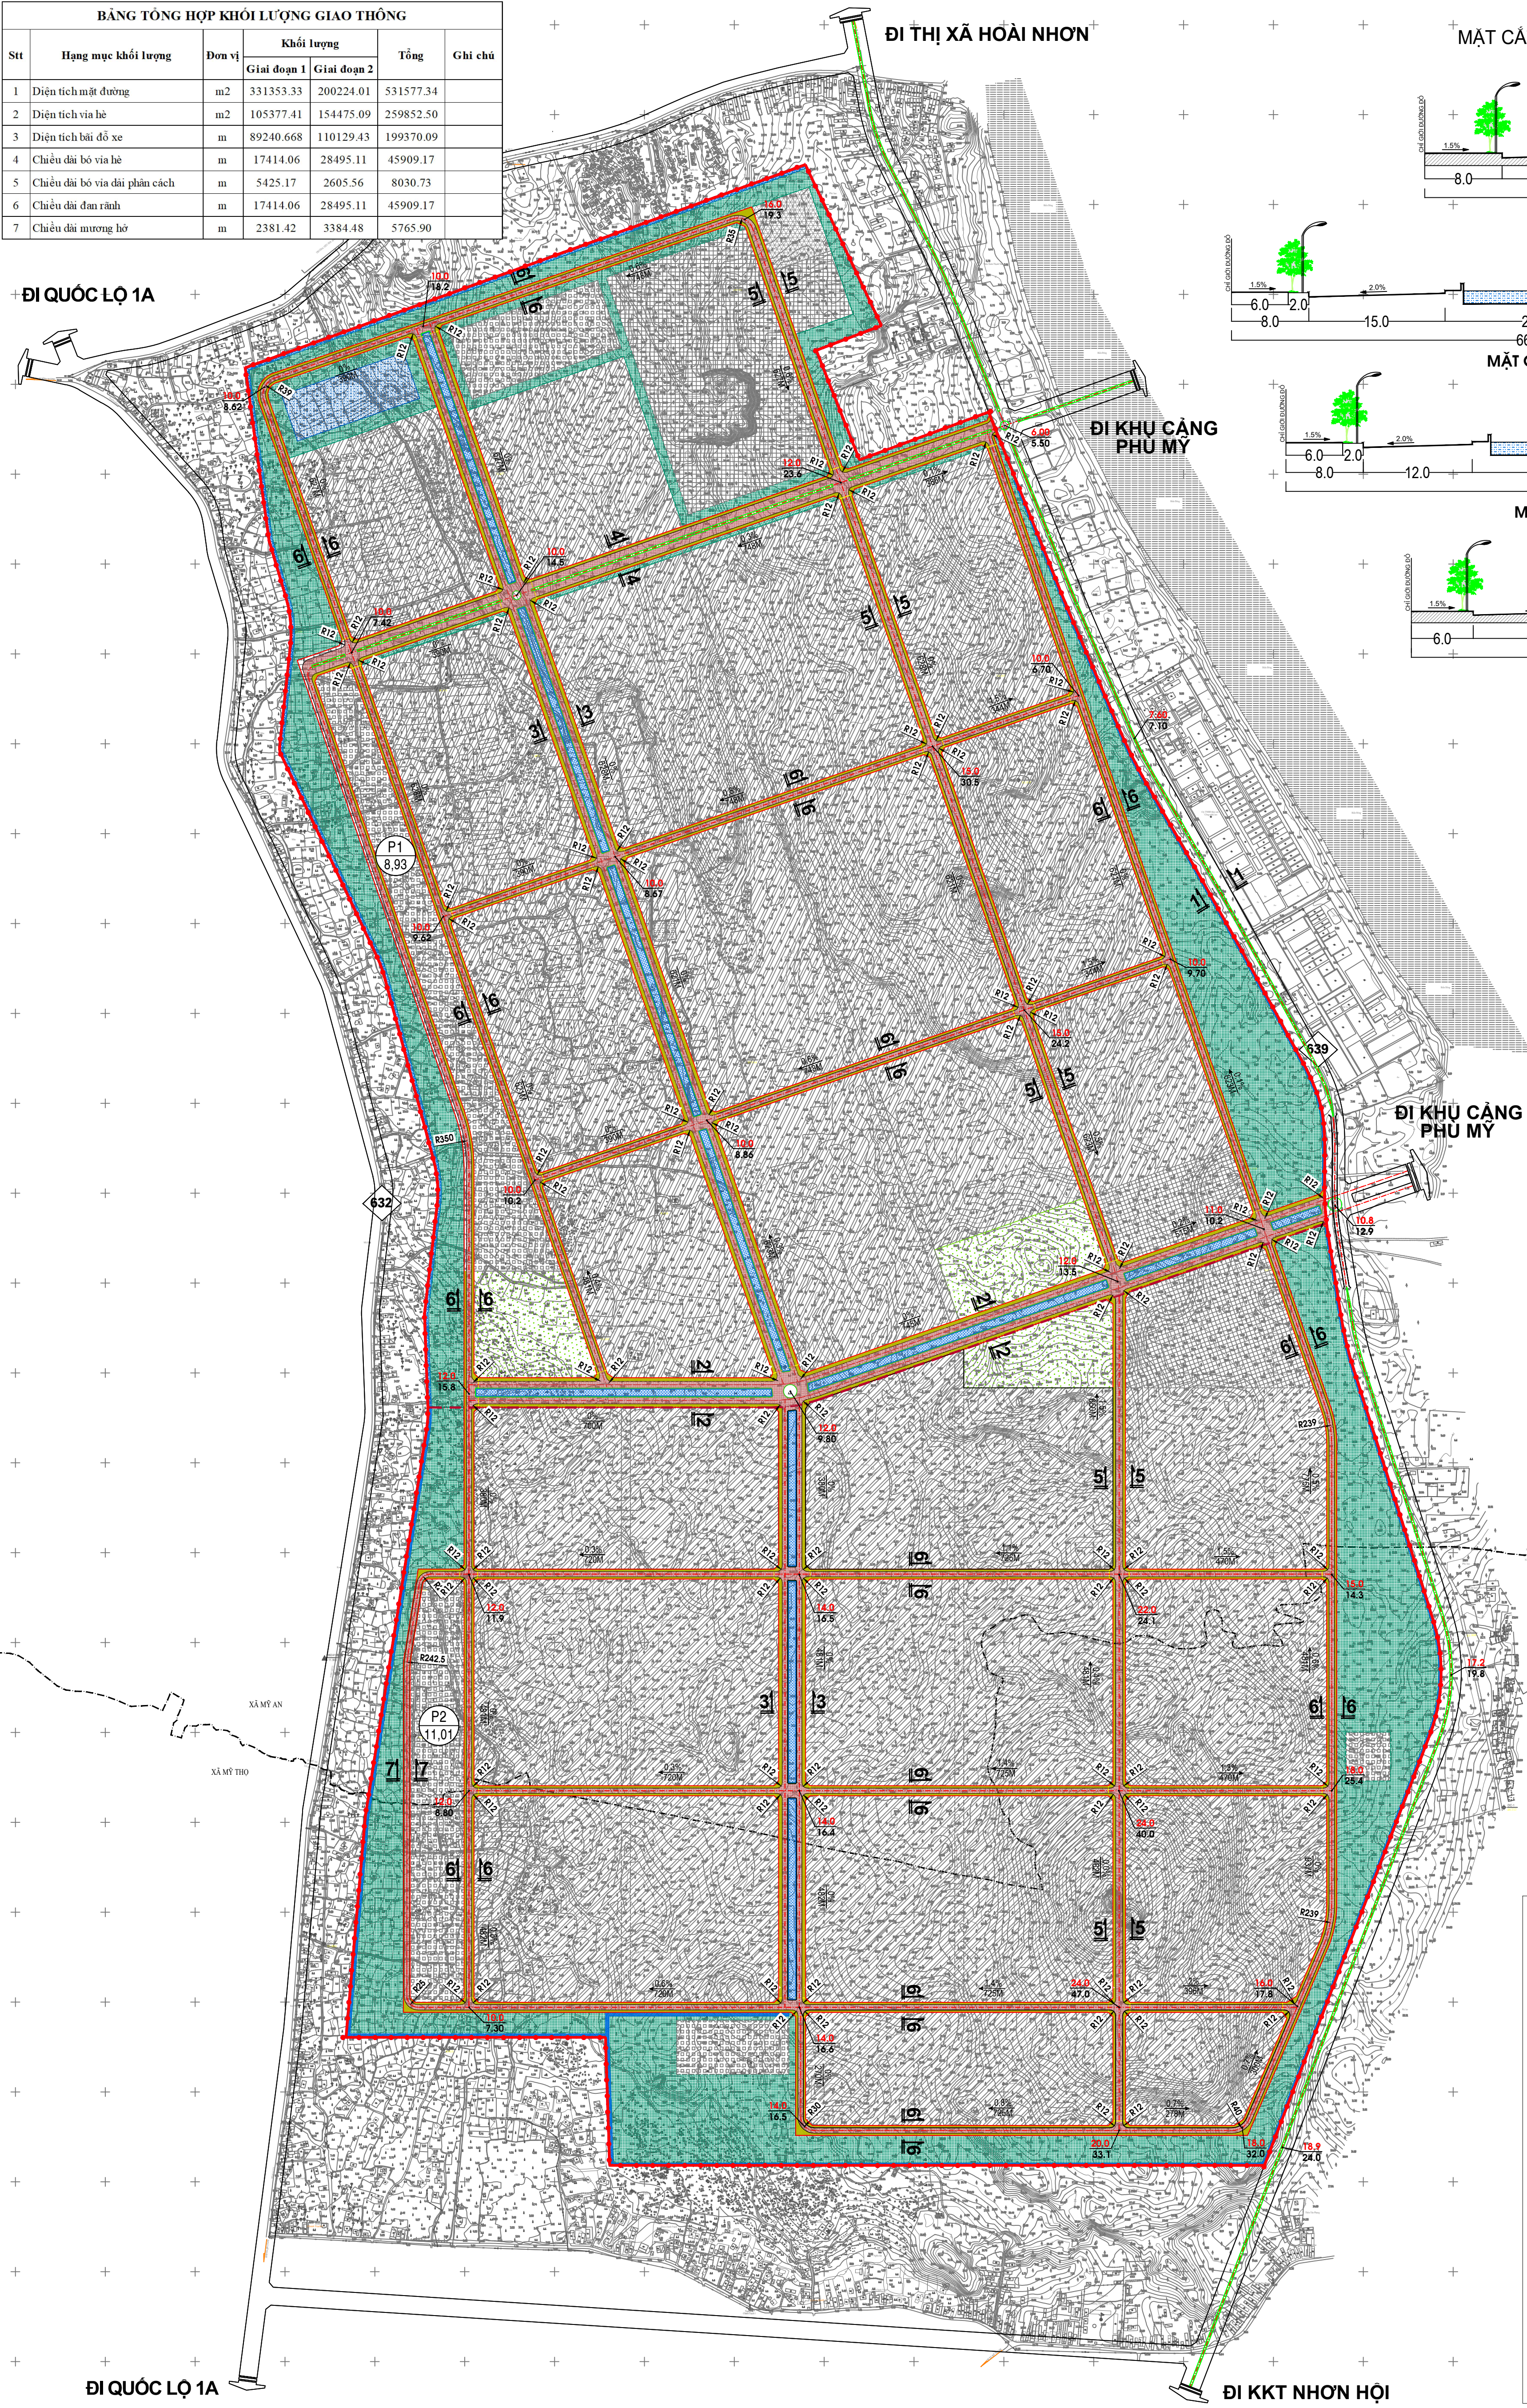

KÝ HIỆU:

- ĐẤT CÂY XANH SỬ DỤNG CÔNG CỘNG
- ĐẤT CÂY XANH CHUYÊN DỤNG
- KÊNH NƯỚC
- ĐẤT LÒNG ĐƯỜNG
- ĐẤT VỈA HÈ
- ĐƯỜNG GIAO THÔNG
- RANH GIỚI XÃ
- RANH GIỚI PHÂN KHU
- RANH GIỚI LẬP QUY HOẠCH
- CẦU VƯỢT ĐƯỜNG BỘ
- BÃI ĐỖ XE
- CAO ĐỘ THIẾT KẾ (M)
- CAO ĐỘ TỰ NHIÊN (M)
- ĐỘ ĐỐC DỌC ĐƯỜNG
- CHIỀU DÀI ĐƯỜNG